

Aansluiting op rotonde:

- alleen verkeer in noordelijke richting en alleen voor personenauto's (lengtebeperking)
- uitritconstructie in aansluiting op rotonde om ondergeschiktheid extra te ondersteunen
- drempel voor fietsoversteek om snelheid te remmen en voorrang voor fietsers te benadrukken
- afbakening van uitrit met palen of betonelementen om inrijden de voorkomen
- kans op inrijden vanaf rotonde is zo klein mogelijk (door scherpe aansluithoek)
- kans op inrijden vanaf Planetenweg (en vanaf Noordeindseweg) door rotonde linksom op te rijden blijft aanwezig

Aansluiting op Noordeindseweg:

- eenrichtingsverkeer in aansluiting van Noordeindseweg op de rotonde
- Noordeindseweg zelf blijft in twee richtingen te gebruiken
- korte opvangfietspaden vanaf Noordeindseweg, aansluitend op fietspad Oostmeerlaan - Planetenweg


Aandachtspunt:

- 3 uitritten op Noordeindseweg (incl. uitrit voor perceel nr. 192)

Noordeindseweg

- profiel met fietsstroken 1,80 m en rijloper 3,00 m
- alternatief: inrichten als fietsstraat

**Herinrichting Noordeindseweg in Berkel
Schetsontwerp aansluiting rotonde Oostmeerlaan
Variant 1 - aansluiting onder scherpe hoek**

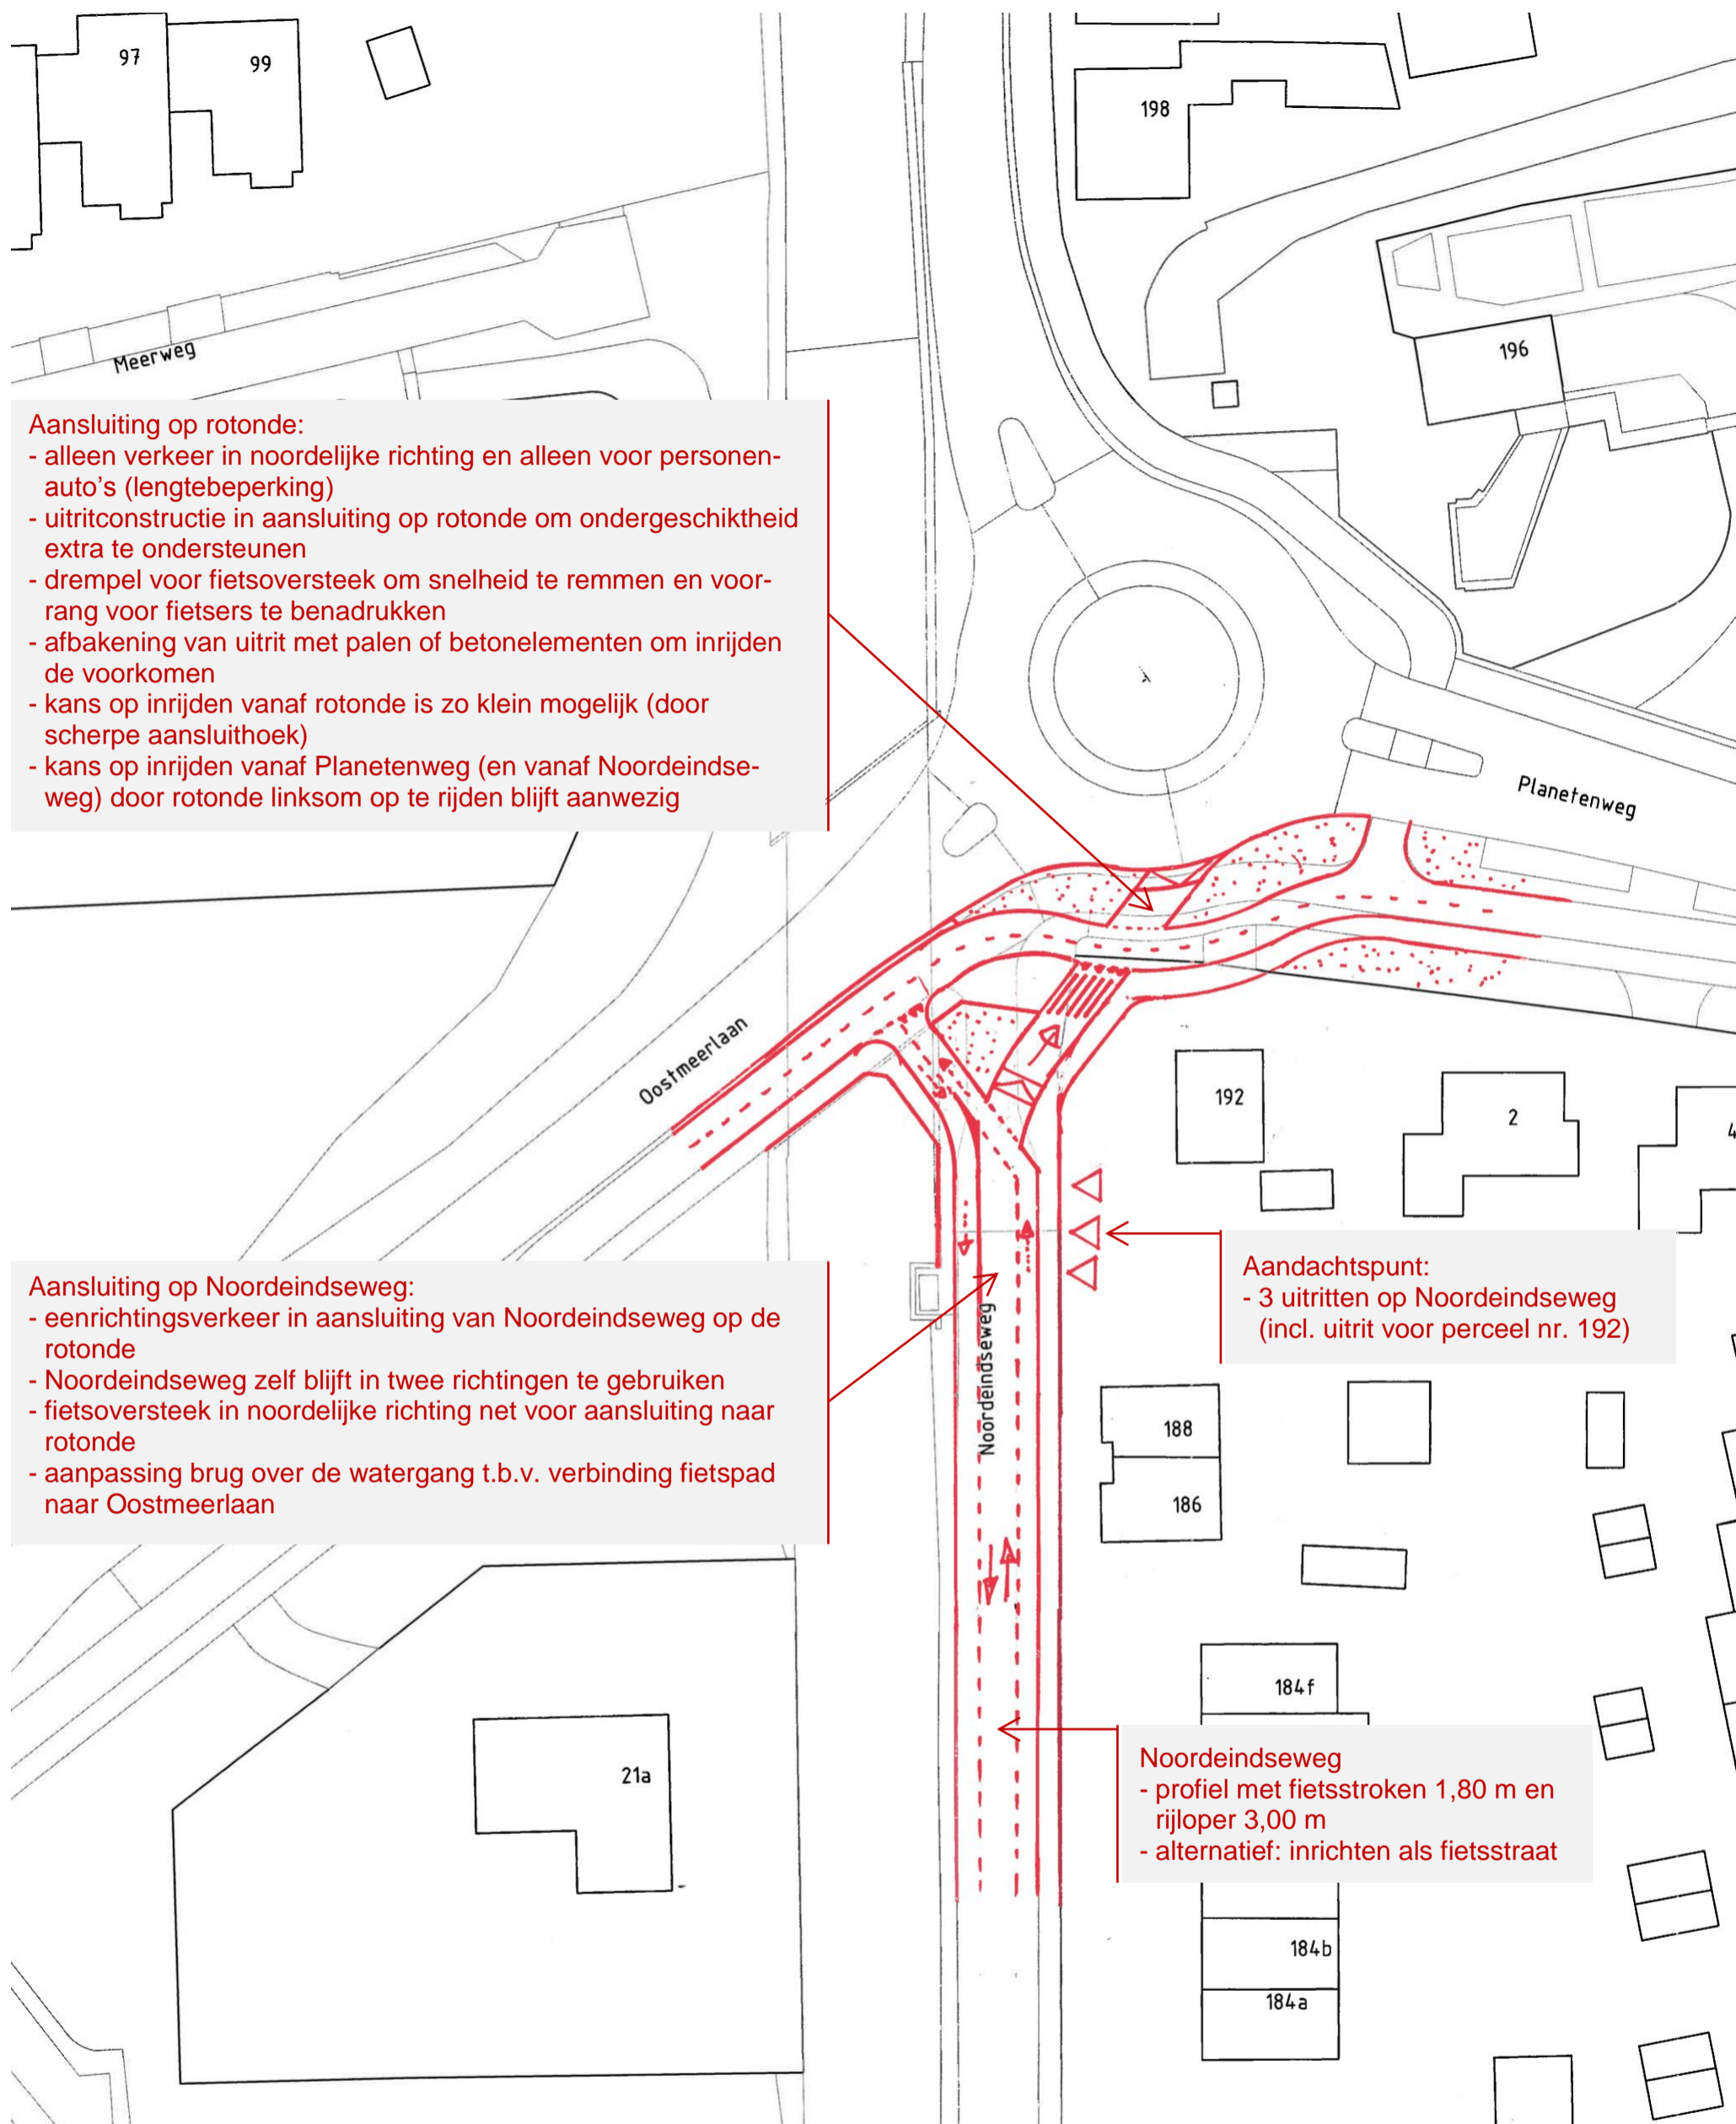

Aansluiting op rotonde:

- alleen verkeer in noordelijke richting en alleen voor personenauto's (lengtebeperking)
- uitritconstructie in aansluiting op rotonde om ondergeschiktheid extra te ondersteunen
- drempel voor fietsoversteek om snelheid te remmen en voorrang voor fietsers te benadrukken
- afbakening van uitrit met palen of betonelementen om inrijden te voorkomen
- kans op inrijden vanaf rotonde is zo klein mogelijk (door scherpe aansluithoek)
- kans op inrijden vanaf Planetenweg (en vanaf Noordeindseweg) door rotonde linksom op te rijden blijft aanwezig

Aansluiting op Noordeindseweg:

- eenrichtingsverkeer in aansluiting van Noordeindseweg op de rotonde
- Noordeindseweg zelf blijft in twee richtingen te gebruiken
- fietsoversteek in noordelijke richting net voor aansluiting naar rotonde
- aanpassing brug over de watergang t.b.v. verbinding fietspad naar Oostmeerlaan


Aandachtspunt:

- 3 uitritten op Noordeindseweg (incl. uitrit voor perceel nr. 192)

Noordeindseweg

- profiel met fietsstroken 1,80 m en rijloper 3,00 m
- alternatief: inrichten als fietsstraat

**Herinrichting Noordeindseweg in Berkel
Schetsontwerp aansluiting rotonde Oostmeerlaan
Variant 2 - aansluiting met fietsbrug**

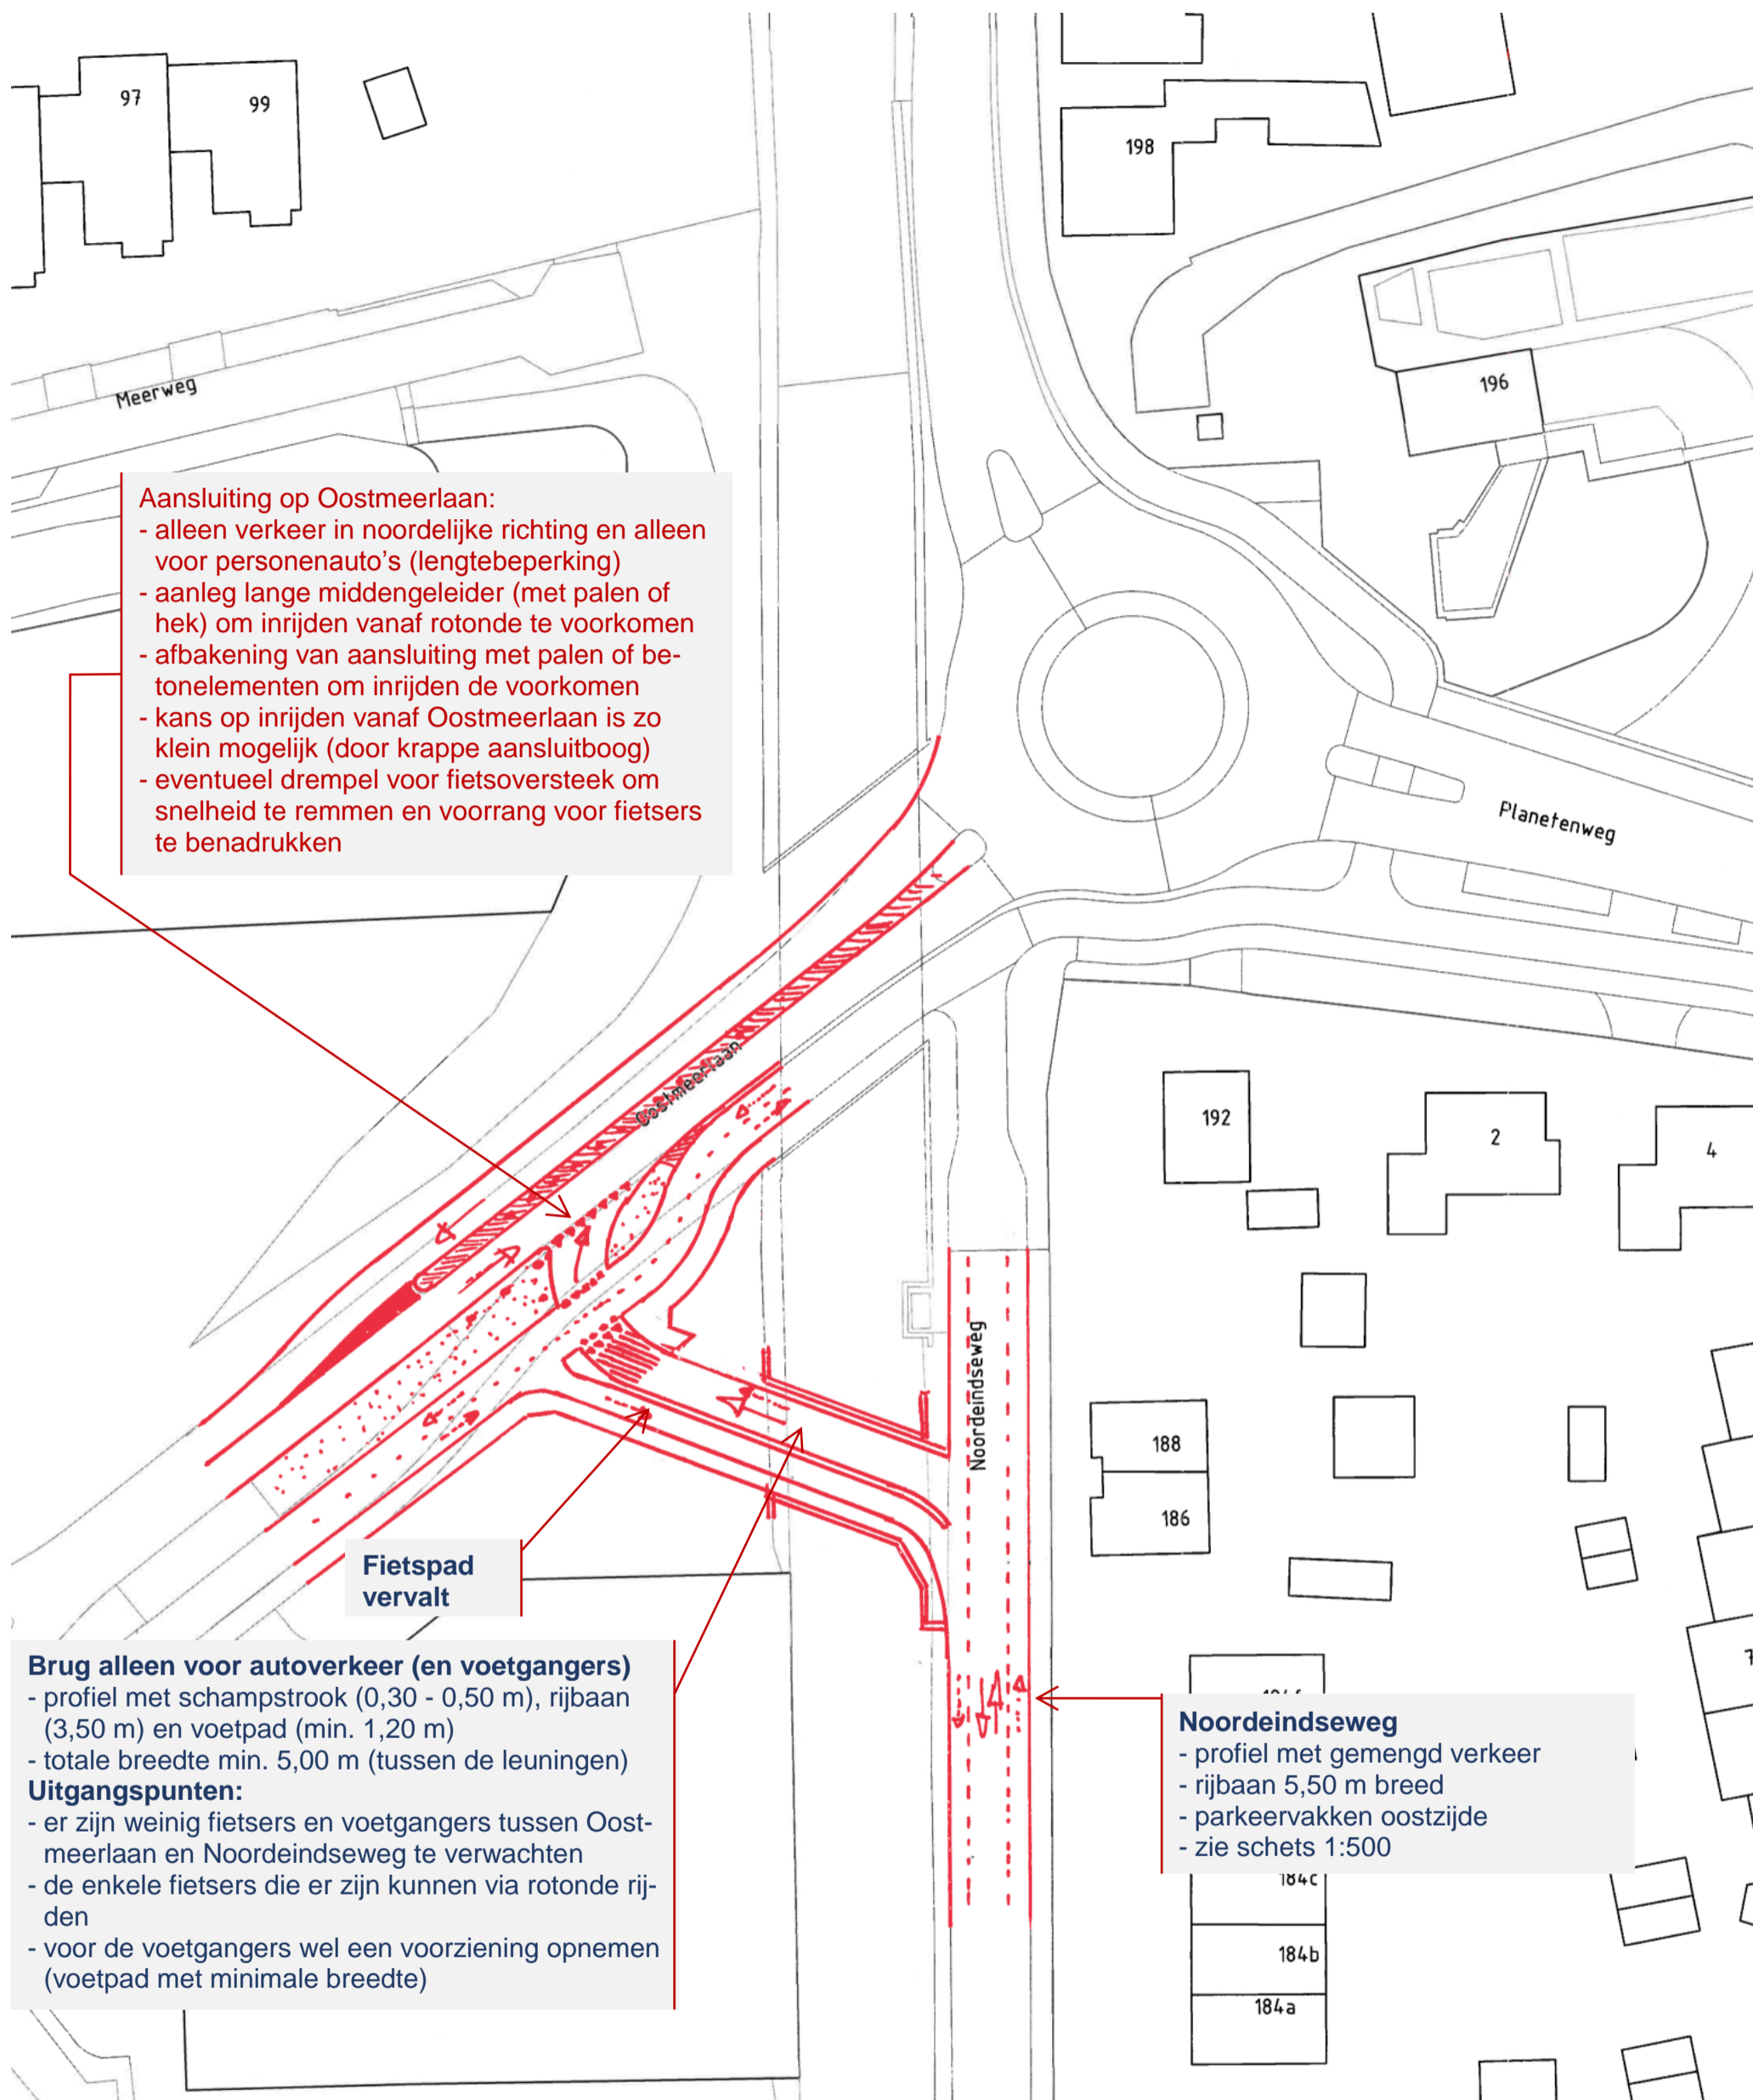

Herinrichting Noordeindseweg in Berkel
Schetsontwerp aansluiting rotonde Oostmeerlaan
Variant 3 - aansl. op Oostmeerlaan met fietsbrug

SWECO 

Schaal 1:500

De Bilt, januari 2018